


PIANTA PIANO SECONDO INTERRATO

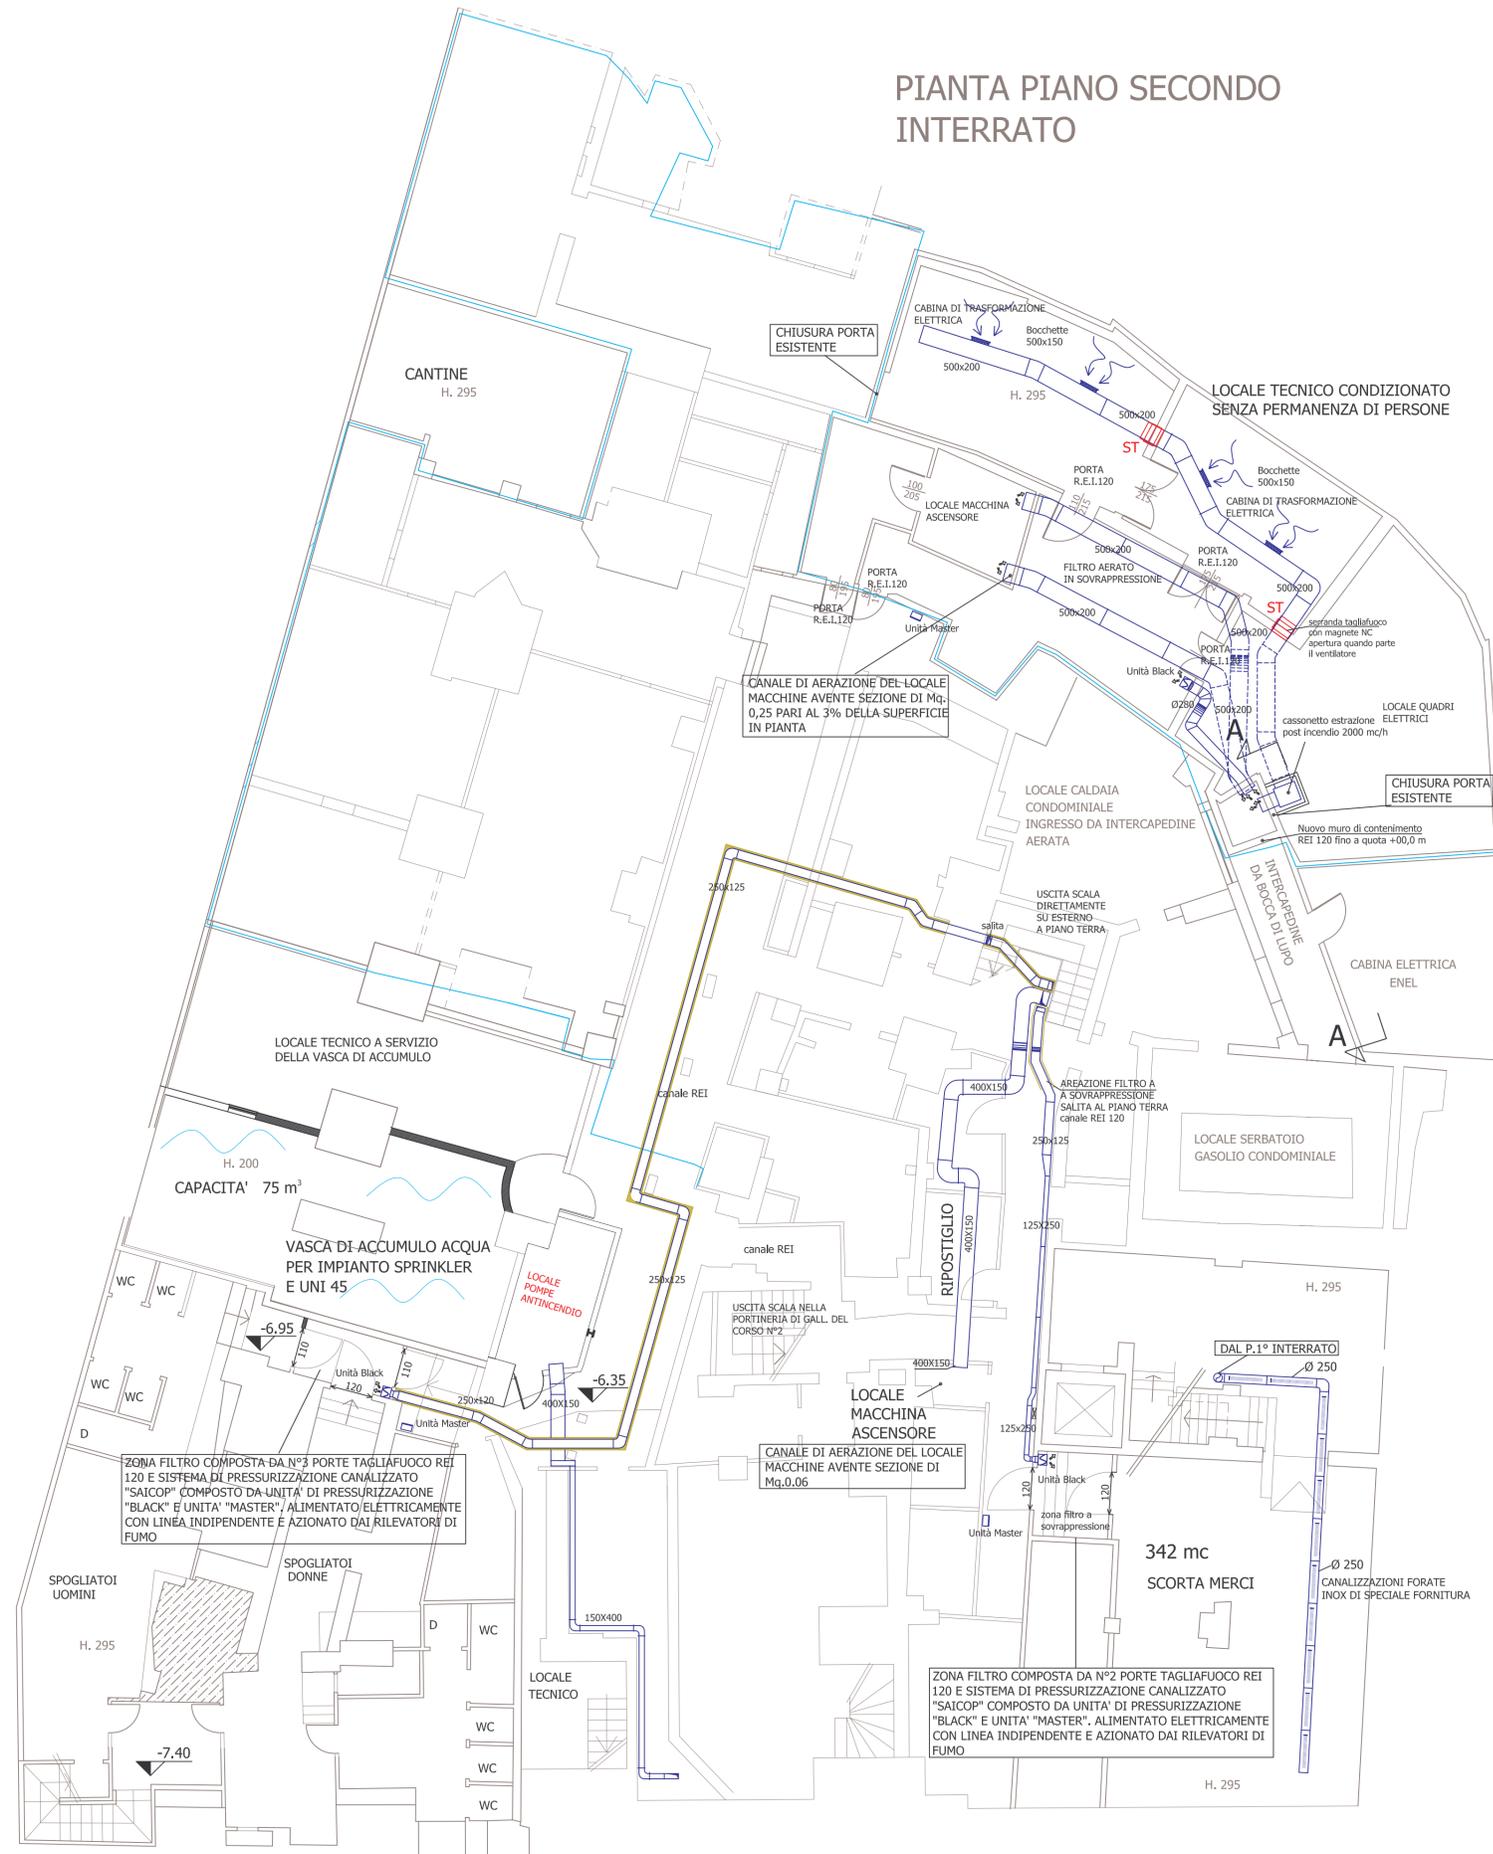

N.B. Le canalizzazioni di aerazione e di sovrappressione disegnate potranno subire modifiche di percorso o di sezione a causa delle possibili interferenze con gli impianti esistenti al piano cantine. Dette modifiche saranno stabilite in corso d'opera secondo permessi ed autorizzazioni condominiali.

LA PROPRIETA' (timbro e firma)	IL TECNICO (timbro e firma)		
cliente	N° preventivo	N° Disegno	16
MESSAGGERIE MUSICALI S.p.A. Galleria del Corso, 2 20100 - MILANO	3038	17500	
	Progettista	Livraghi	Scala 1 : 100
	Disegnatore	Data	31.12.04
titolo	Agg.	Descrizione	
Negozio di : Corso Vittorio Emanuele, 16 20100 Milano	21.04.05		
	31.08.05		
PROPOSTA DI IMPIANTO ESTRAZIONE FUMI			
PIANO SECONDO INTERRATO			

TECNOPROGEN S.p.A.
 PROGETTAZIONE IMPIANTI DI CLIMATIZZAZIONE
 Sede legale e Uff. tecnico Via Bressan, 21 - 20126 Milano
 Tel. 0227000749 - 0227001545 Fax. 0227000591
 e-mail tecnoprogen@tin.it www.tecnoprogen.it

A termini di legge ci riserviamo la proprietà di questo disegno facendone divieto di riproduzione o di renderlo comunque noto a terzi o a diffire senza nostra autorizzazione

file: \disegni\messaggerie\MESSAGGERIE MUSICALI\ESTRAZIONE FUMI\PIANO SECONDO INTERRATO\AGG23-07-04_opere.dwg