


ATTIVITA' COMMERCIALE INTERAMENTE COPERTA DA IMPIANTO DI ESTRAZIONE FUMI DA INCENDIO COLLEGATO CON LINEA PREFERENZIALE

ATTIVITA' COMMERCIALE INTERAMENTE COPERTA DA IMPIANTO SPRINKLER COME DA UNI 9489

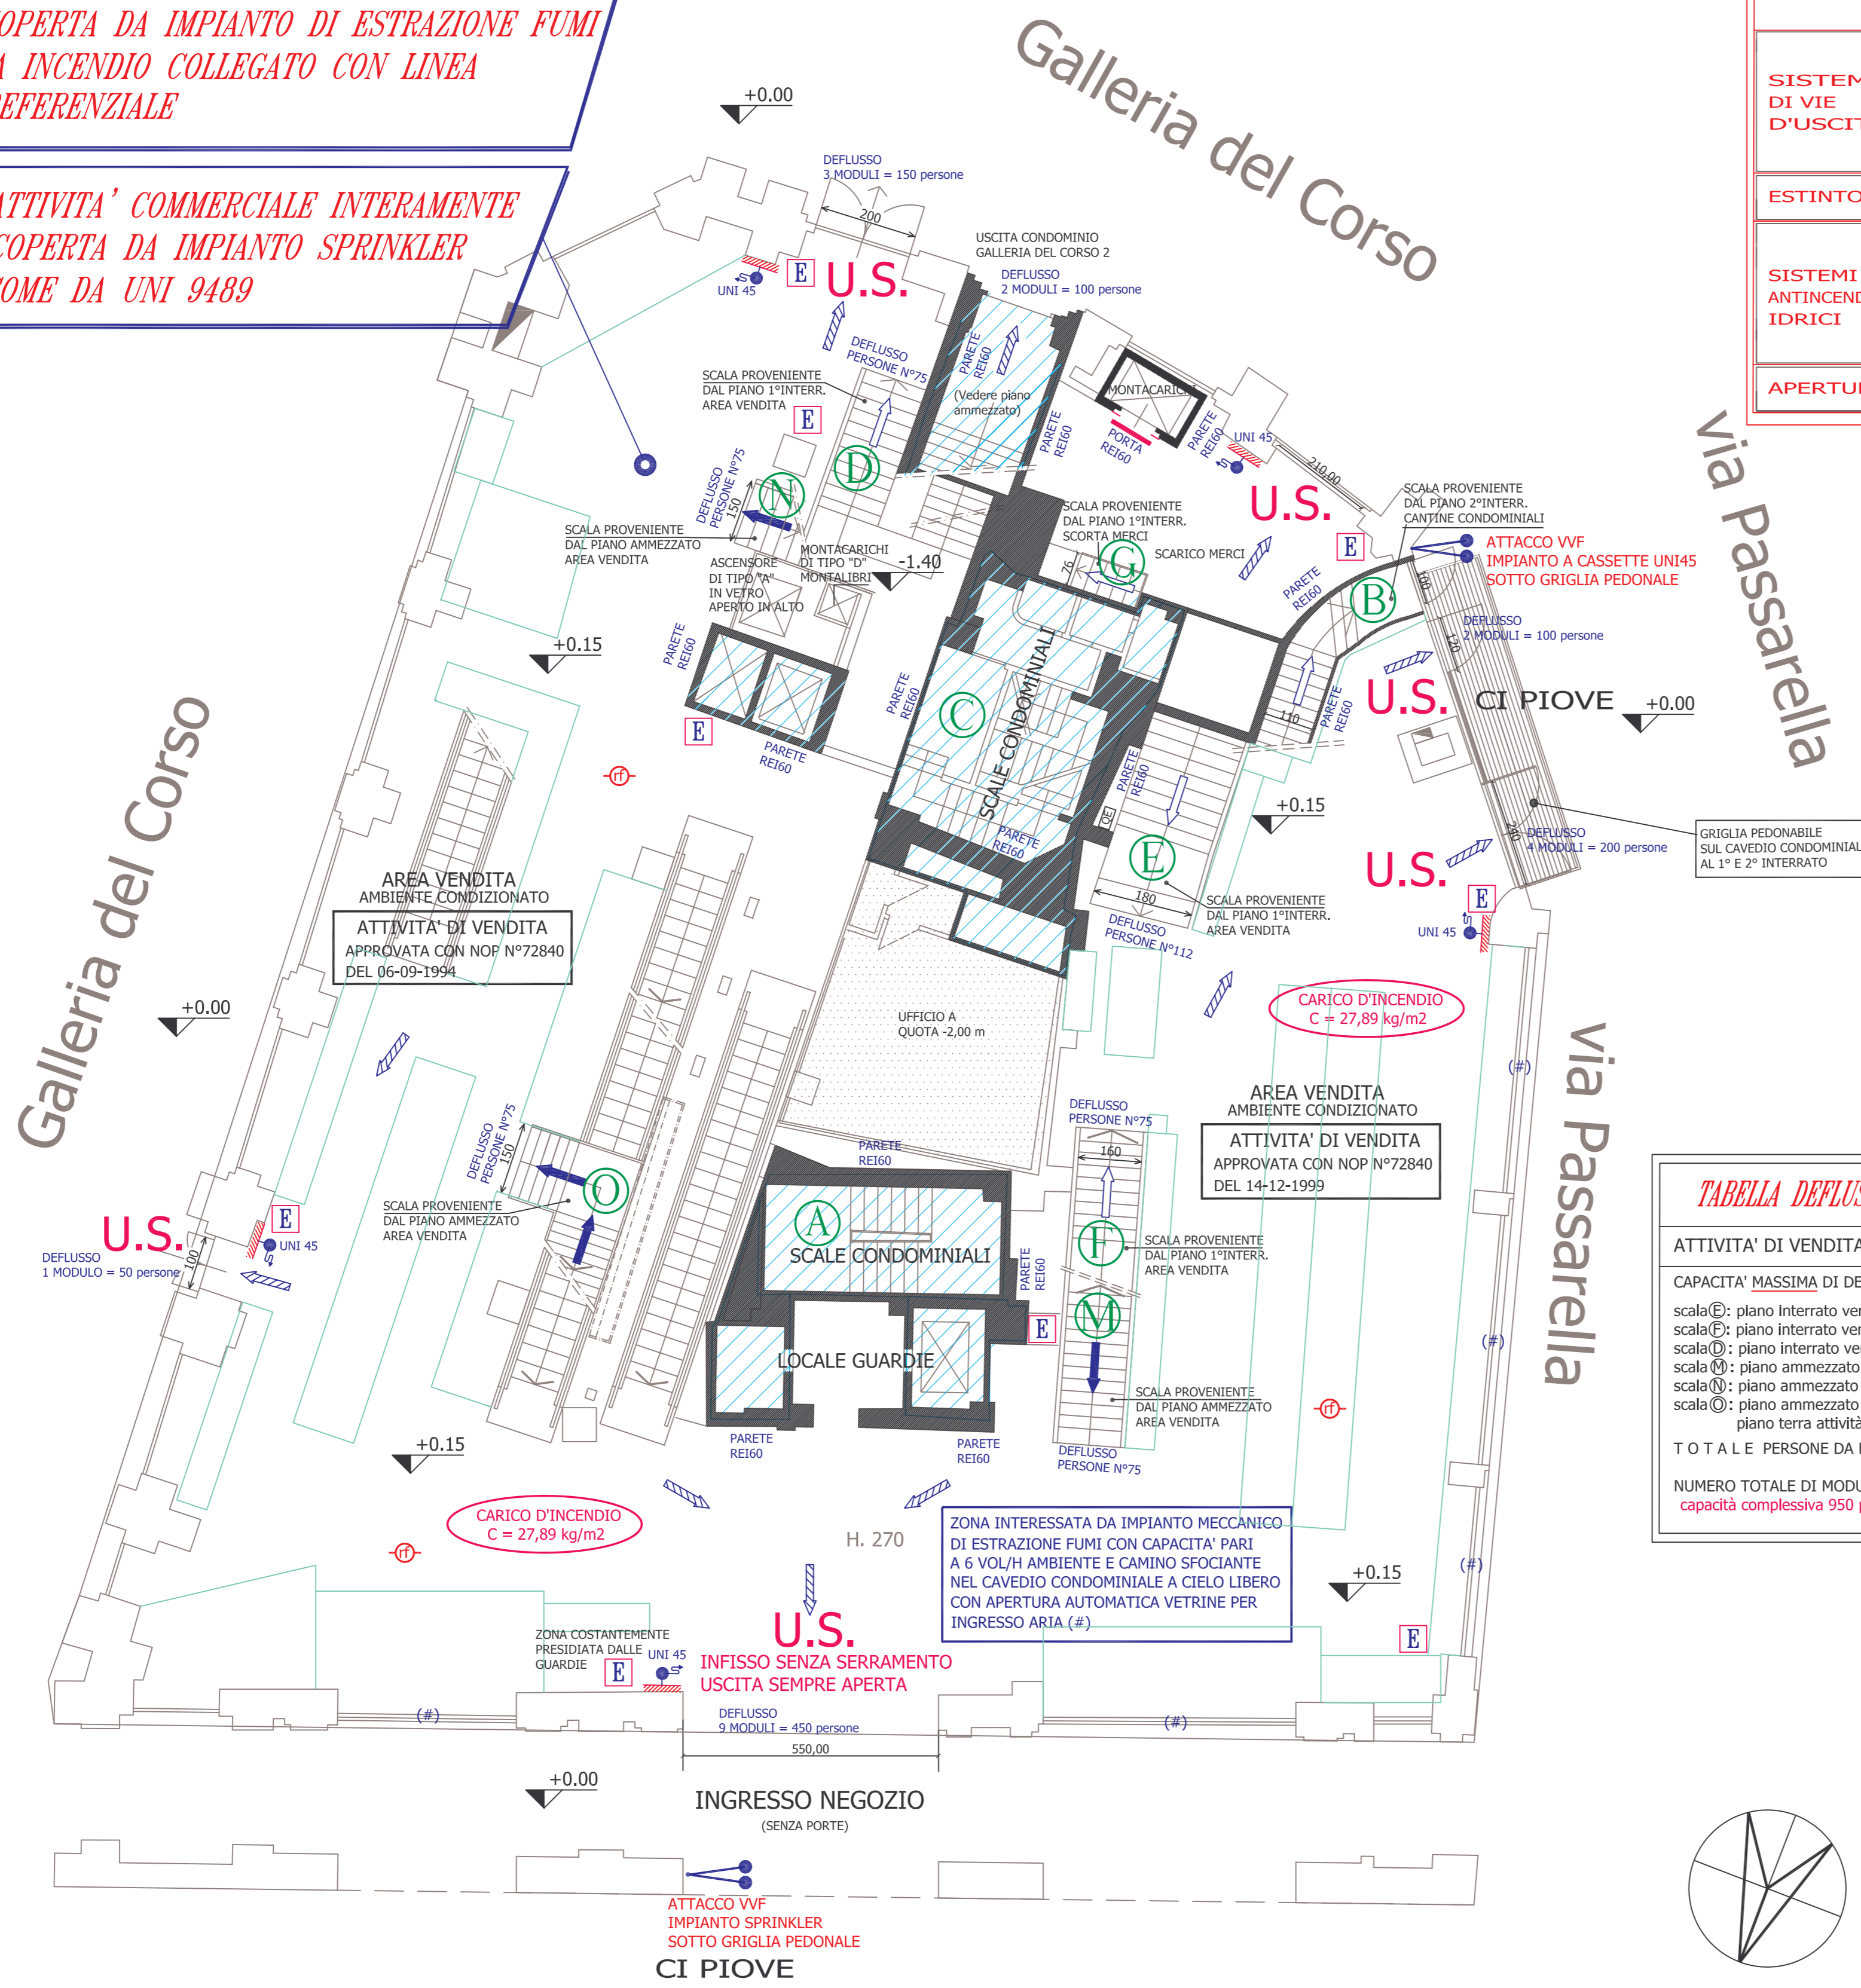

**LEGENDA GRAFICA**  
(simboli grafici UNI)

SISTEMA DI VIE D'USCITA		Percorso di uscita verso l'alto
		Percorso di uscita orizzontale
		Percorso di uscita verso il basso
ESTINTORI		Estintore portatile
		Idrante a muro con tubazione flessibile e lancia
SISTEMI ANTINCENDIO IDRICI		Attacco per autopompa singolo e doppio
APERTURE		Porta resistente al fuoco

**LEGENDA**  
(piano terreno)

Numero totale di uscite	n. 6
Larghezza delle uscite	n. 2 m. 2,40 n. 1 m. 2,00 n. 1 m. 5,50 n. 1 m. 1,20 n. 1 m. 1,00
Numero totale di moduli	mod. 23
Capacità di deflusso	Pers/mod 50
Capacità totale di evacuazione	Persone 1150
Superficie in pianta	m² 650
Densità di affollamento	Pers./m² 0,4
Massimo affollamento ipotizzabile	Persone 260
Lunghezza massima delle vie di uscita	m. 30
Numero di scale	n. /
Larghezza delle scale	n. /

(\*) secondo circolare n°75 del 03/07/1967 "Criteri di prevenzione incendi per grandi magazzini, empori, ecc." e secondo circolare n°5210/4118/4 del 17/02/1975 "Chiarimenti riguardanti l'applicazione del punto 87 dell'elenco allegato al D.L. n°1973 del 27/09/1965 - Parziali modifiche alla Circolare n°75 del 03/07/1967"

**IMPIANTO DI RIVELAZIONE INCENDI**

Tutti i locali sono coperti da impianto di rivelazione e segnalazione automatica incendi e da segnalazione ottica e acustica di allarme antincendio

NOTE

- TUTTE LE ZONE DELL'ATTIVITA' SONO PROTETTE DA IMPIANTO ANTINCENDIO A CASSETTE UNI 45.
- TUTTE LE ZONE DELL'ATTIVITA' SONO PROTETTE DA IMPIANTO AUTOMATICO TIPO SPRINKLER.
- TUTTE LE ZONE DELL'ATTIVITA' SONO DOTATE DI IMPIANTO DI ILLUMINAZIONE DI EMERGENZA.
- TUTTA L'ATTIVITA' E' DOTATA DI IMPIANTO MECCANICO DI ESTRAZIONE FUMI D'INCENDIO

**TABELLA TIPOLOGIA ESTINTORI**

tipo di estintore	superficie protetta da un estintore
	attività commerciale
E > 13A - 89B-C	200 m²


**TABELLA DEFLUSSO PERSONE ALL'ESTERNO**

ATTIVITA' DI VENDITA: DVD, LIBRI, RIVISTE E GADGETS

CAPACITA' MASSIMA DI DEFLUSSO COMPLESSIVO DI PERSONE:

scala (E): piano interrato vendita specialistica	112 persone
scala (E): piano interrato vendita specialistica	75 persone
scala (D): piano interrato vendita specialistica	75 persone
scala (C): piano ammezzato attività commerciale	66 persone
scala (C): piano ammezzato attività commerciale	66 persone
scala (C): piano ammezzato attività commerciale	66 persone
scala (C): piano terra attività commerciale	260 persone
<b>T O T A L E PERSONE DA EVACUARE</b>	<b>720 persone</b>

NUMERO TOTALE DI MODULI N°19 a 50 pers/mod = 950 persone  
capacità complessiva 950 persone > 720 affollamento ipotizzabile

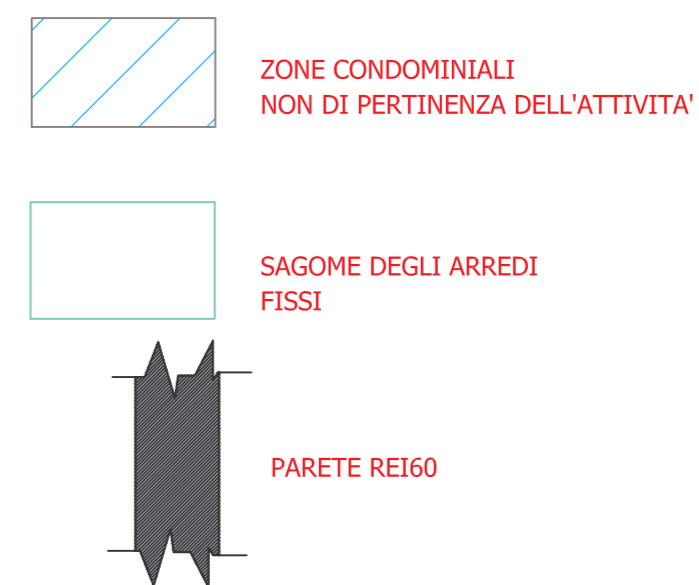

cliente <b>MESSAGGERIE MUSICALI S.p.A.</b> Galleria del Corso, 2 20100 - MILANO	N° preventivo 3038	N° Disegno 17512	<b>3</b>
	Progettista Livraghi	Scala 1 : 100	
	Disegnatore	Data 09.03.05	
titolo Negozio di : Corso Vittorio Emanuele, 18 20100 Milano <b>PROGETTO ANTINCENDIO ATTIVITA' COMMERCIALE</b> progetto di MIGLIORAMENTO in VARIANTE alla pratica n°300724 PIANO TERRA	Agg.	Descrizione	

PROGETTAZIONE IMPIANTI DI CLIMATIZZAZIONE  
Sede legale e Uff. tecnico Via Bressan, 21 - 20126 Milano  
Tel. 0227000749 - 0227001545 Fax. 0227000591  
e-mail tecnoprogen@tin.it www.tecnoprogen.it

A termini di legge ci riserviamo la proprietà di questo disegno facendone divieto di riprodurlo o di renderlo comunque noto a terzi o a diffe senza nostra autorizzazione

file: I:\design\messaggerie\messaggerie musicali (P)\PROGETTO VVP\PIANO TERRA AUG.03-05-06 opere.dwg