PIANTA PIANO PRIMO INTERRATO

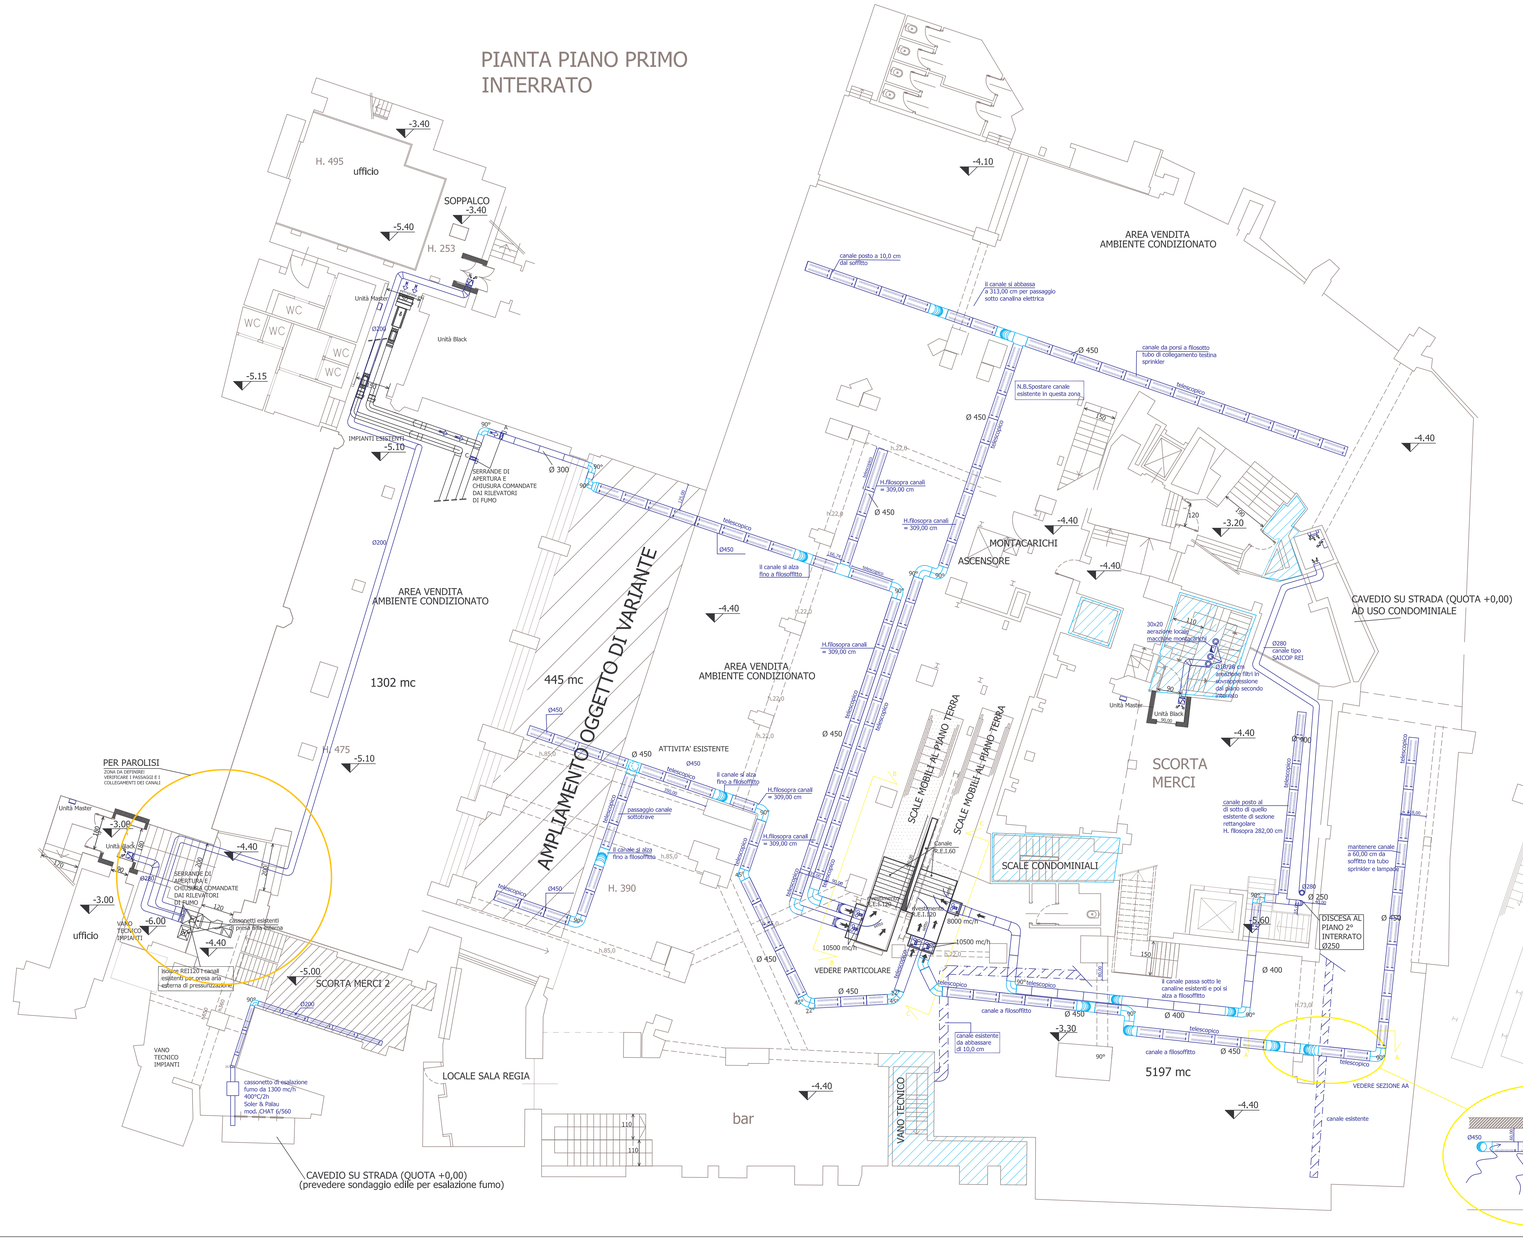

SEZIONI TIPO PER COLLEGAMENTO VENTILATORI AL PLENUM

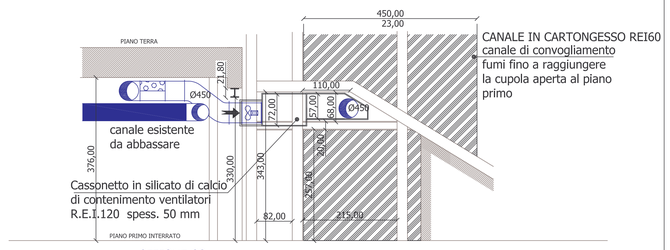

SEZIONE CC

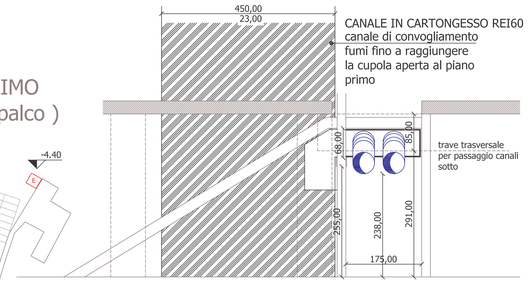

SEZIONE BB

N.B. Il collegamento dei ventilatori al plenum in lamiera da porsi sotto la scala mobile di congiunzione con il montante verticale, verrà studiato in fase di posa in opera in quanto il rivestimento e la finitura ultima fa riferimento alle decisioni dell'architetto incaricato dell'impatto estetico dell'opera.

LA PROPRIETA' (timbro e firma)	IL TECNICO (timbro e firma)		
cliente MESSAGGERIE MUSICALI S.p.A. Galleria del Corso, 2 20100 – MILANO	N° preventivo 3038	N° Disegno 17501	15
	Progettista Livraghi	Scala 1 : 100	
	Disegnatore	Data 31.12.04	
titolo Negozio di : Corso Vittorio Emanuele, 16 20100 Milano PROPOSTA DI IMPIANTO ESTRAZIONE FUMI PIANO PRIMO INTERRATO	Agg.	Descrizione	
	21.04.05		
	23.05.05		

TECNOPROGENs.r.l.
PROGETTAZIONE IMPIANTI DI CLIMATIZZAZIONE
Sede legale e Uff. tecnico Via Bressan, 21 - 20126 Milano
Tel. 0227000749 - 0227001545 Fax. 0227000591
e-mail tecnoprogen@tin.it www.tecnoprogen.it

A termini di legge ci riserviamo la proprietà di questo disegno facendone divieto di riprodurlo o di renderlo comunque noto a terzi o a ditte senza nostra autorizzazione

file: T:\disegni\messaggerie MESSAGGERIE MUSICALI CP\ESTRAZIONE FUMI\P1° INTERRATO ACC.23-07-04 opens.dwg