


ATTIVITA' COMMERCIALE INTERAMENTE COPERTA DA IMPIANTO DI ESTRAZIONE FUMI DA INCENDIO COLLEGATO CON LINEA PREFERENZIALE

ATTIVITA' COMMERCIALE INTERAMENTE COPERTA DA IMPIANTO SPRINKLER COME DA UNI 9489

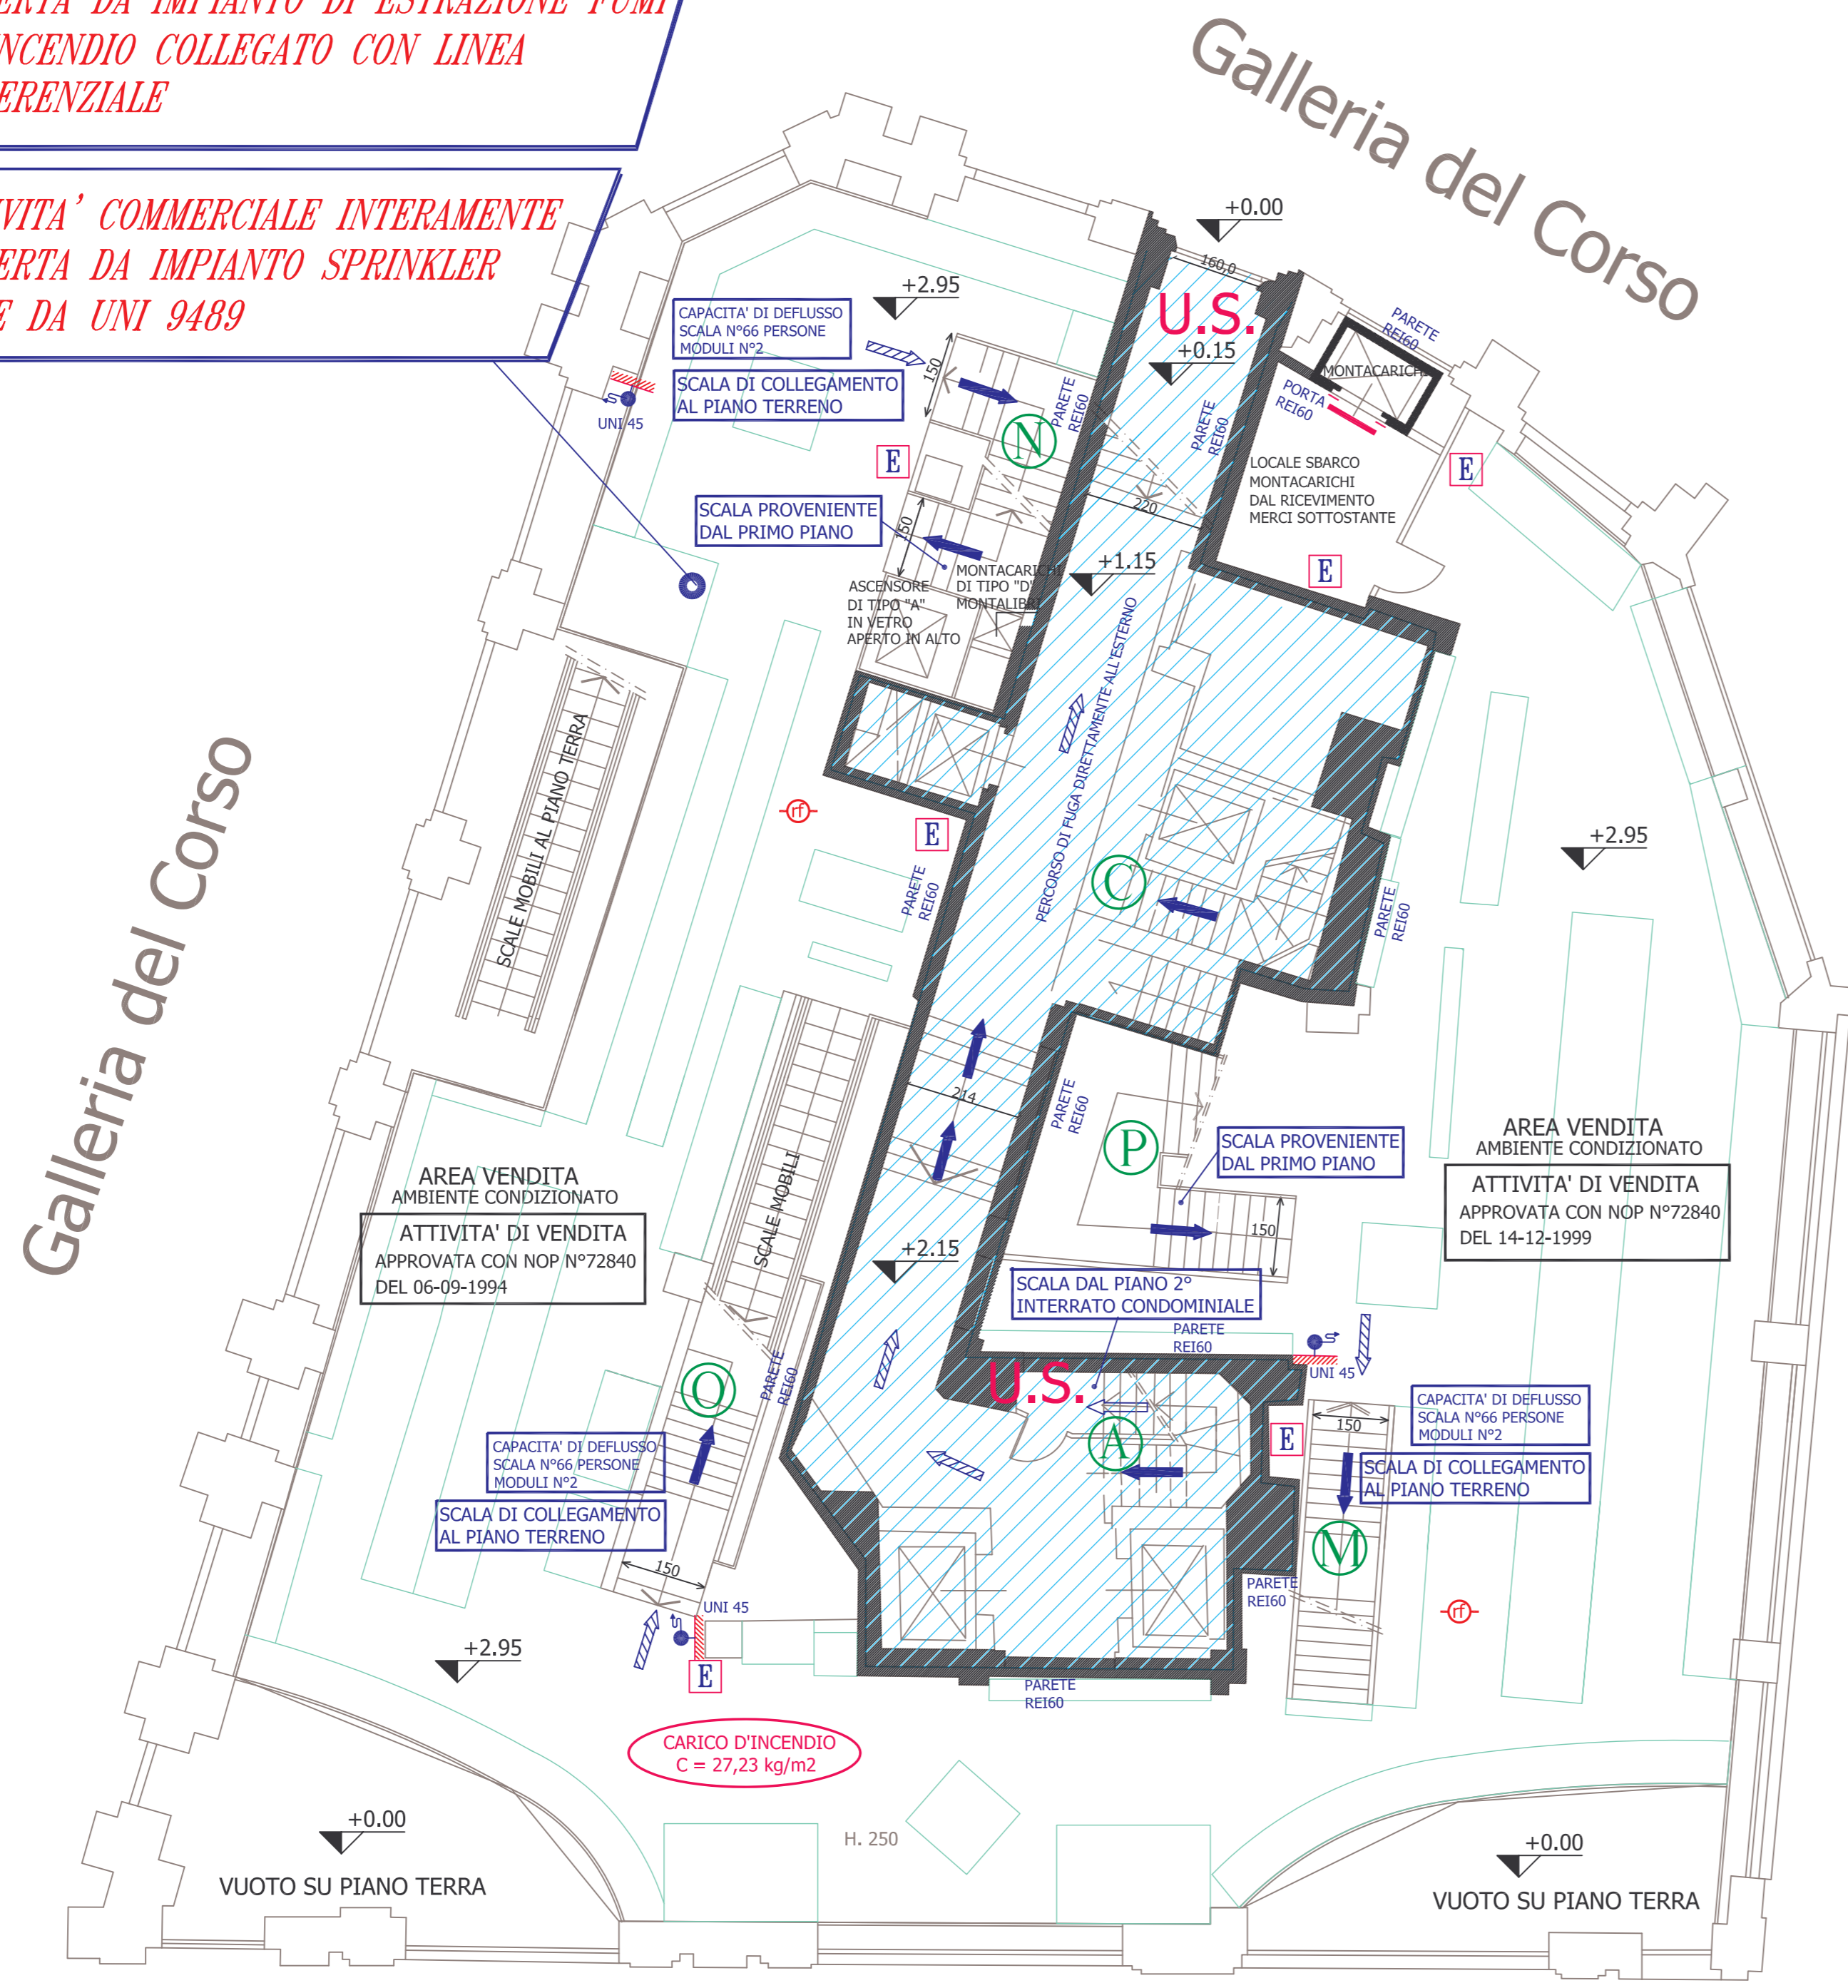

LEGENDA GRAFICA
(simboli grafici UNI)

SISTEMA DI VIE D'USCITA		Percorso di uscita verso falto
		Percorso di uscita orizzontale
		Percorso di uscita verso il basso
ESTINTORI		Estintore portatile
		Idrante a muro con tubazione flessibile e lancia
SISTEMI ANTINCENDIO IDRICI		Attacco per autopompa singolo e doppio
		Porta resistente al fuoco
APERTURE		Porta resistente al fuoco

LEGENDA
(piano ammezzato)

Numero totale di uscite	n. 3
Larghezza delle uscite	n. 3 m. 1,50
Numero totale di moduli	mod. 6
Capacità di deflusso	Pers/mod 33
Capacità totale di evacuazione	Persone 198
Superficie in pianta	m ² 580
Densità di affollamento	Pers./m ² 0,2
Massimo affollamento ipotizzabile	Persone 116
Lunghezza massima delle vie di uscita	m. 30
Numero di scale	n. 3
Larghezza delle scale	m. 1,50

(*) secondo circolare n°75 del 03/07/1967 "Criteri di prevenzione incendi per grandi magazzini, empori, ecc." e secondo circolare n°5210/4118/4 del 17/02/1975 "Chiarimenti riguardanti l'applicazione del punto 87 dell'elenco allegato al D.L. n°1973 del 27/09/1965 - Parziali modifiche alla Circolare n°75 del 03/07/1967"

STRUTTURA DEL SOPPALCO

IL PIANO AMMEZZATO E' STATO RICAIVATO CON LA COSTRUZIONE DI UN SOPPALCO IN STRUTTURA METALLICA PROTETTA CON VERNICE INTUMESCENTE CERTIFICATA REI 180, COME DA CERTIFICATI ALLEGATI.

IMPIANTO DI RIVELAZIONE INCENDI

Tutti i locali sono coperti da impianto di rivelazione e segnalazione automatica incendi e da segnalazione ottica e acustica di allarme antincendio

NOTE

- TUTTE LE ZONE DELL'ATTIVITA' SONO PROTETTE DA IMPIANTO ANTINCENDIO A CASSETTE UNI 45.
- TUTTE LE ZONE DELL'ATTIVITA' SONO PROTETTE DA IMPIANTO AUTOMATICO TIPO SPRINKLER.
- TUTTE LE ZONE DELL'ATTIVITA' SONO DOTATE DI IMPIANTO DI ILLUMINAZIONE DI EMERGENZA.
- TUTTA L'ATTIVITA' E' DOTATA DI IMPIANTO MECCANICO DI ESTRAZIONE FUMI D'INCENDIO

TABELLA TIPOLOGIA ESTINTORI


tipo di estintore	superficie protetta da un estintore
	attività commerciale
E > 13A - 89B-C	200 m ²

TABELLA DEFLUSSO PERSONE AL PIANO TERRA

LE SCALE DENOMINATE (N), (C) e (M) DEFLUIRANNO ANCHE N°62 PERSONE PROVENIENTI DAL PIANO PRIMO COME DA RICHIESTA DI DEROGA

VERIFICA DEFLUSSO:	
SCALA (N) = 2 MODULI	66 persone
SCALA (C) = 2 MODULI	66 persone
SCALA (M) = 2 MODULI	66 persone
TOTALE CAPACITA' DI DEFLUSSO	198 persone
Massimo affollamento ipotizzabile al piano ammezzato	116 persone +
dal piano primo	62 persone =
TOTALE PERSONE	178 persone

CAPACITA' DI DEFLUSSO 198 (persone) > AFFOLLAMENTO CONTEMPORANEO 178 (persone)

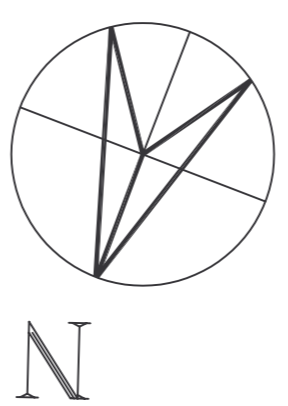

piano ammezzato

cliente	N° preventivo	N° Disegno	2
MESSAGGERIE MUSICALI S.p.A. Galleria del Corso, 2 20100 - MILANO	3038	17513	
	Progettista	Scala	1 : 100
	Disegnatore	Data	09.03.05
titolo	Agg.	Descrizione	
Negozi di : Corso Vittorio Emanuele, 18 20100 Milano			
PROGETTO ANTINCENDIO ATTIVITA' COMMERCIALE progetto di MIGLIORAMENTO in VARIANTE alla pratica n°300724			
PIANO AMMEZZATO			

TECNOPROGENS.r.l.

PROGETTAZIONE IMPIANTI DI CLIMATIZZAZIONE
Sede legale e Uff. tecnico Via Bressan, 21 - 20126 Milano
Tel. 0227000749 - 0227001545 Fax. 0227000591
e-mail: tecnoprogen@tin.it www.tecnoprogen.it

A termini di legge ci riserviamo la proprietà di questo disegno facendone divieto di riprodurlo o di renderlo comunque noto a terzi o a ditte senza nostra autorizzazione

file: T:\disegni\messaggerie MUSICALI CPV\PROGETTO VVF\P-AMMEZZATO AGG.23-07-04_opera.dwg